Firmato digitalmente da
Stefano Colombo
CN = Colombo Stefano
O = Ordine degli Ingegneri della Provincia di Milano
C = IT

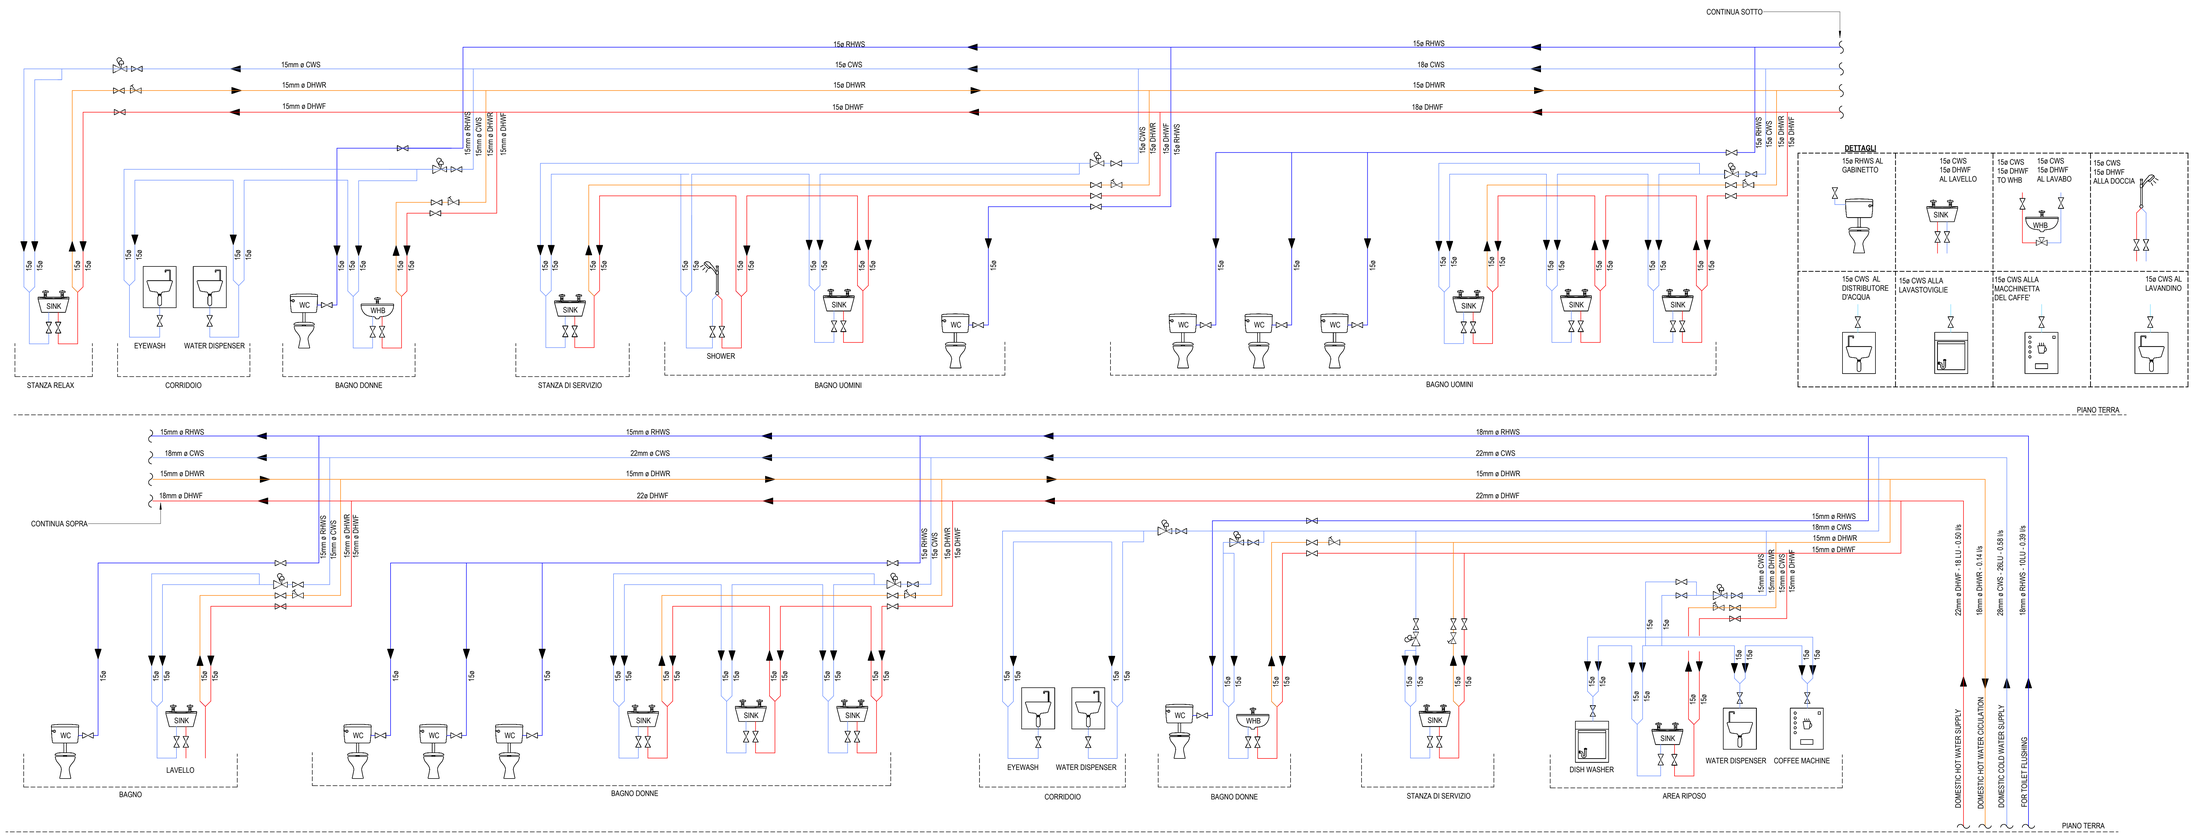

PER IL CONTINUO VEDERE DISEGNO P-70005

NOTE GENERALI:

A. IL PRESENTE DISEGNO DEVE ESSERE LETTO INSIEME A TUTTI GLI ALTRI DISEGNI E SPECIFICHE PERTINENTI
B. TUTTE LE DIMENSIONI SONO IN MILLIMETRI SE NON DIVERSAMENTE SPECIFICATO.
C. TUTTE LE DIMENSIONI DEI TUBI INDICATE SONO DI DIAMETRO NOMINALE.
D. L'APPALTATORE MECCANICO È RESPONSABILE DELLA PRODUZIONE DEI DISEGNI DI FABBRICAZIONE E INSTALLAZIONE, HA FAMILIARITÀ CON ALTRE DISCIPLINE CHE SI INTERFACCIANO DIRETTAMENTE CON LA SUA E SI COORDINANO DI CONSEGUENZA CON I DISEGNI DI FABBRICAZIONE E INSTALLAZIONE.
E. L'APPALTATORE MECCANICO È RESPONSABILE DELLA PROGETTAZIONE, DELLA FORNITURA E DELL'INSTALLAZIONE DEI SUPPORTI, DEI SISTEMI DI STAFFAGGIO E DEI SUPPORTI SECONDARI IN ACCIAIO NECESSARI PER TALI LAVORI PACCHETTO, SALVO DIVERSA INDICAZIONE.
F. NEL CASO IN CUI DOVESSERO EMERGERE DISCREPANZE IN QUESTO DISEGNO, L'INGEGNERE NE SARÀ INFORMATO PER ULTERIORI AZIONI.
G. TUTTI I TUBI INATTIVI DEVONO ESSERE LIMITATI A 1,5× DIAMETRO DEL TUBO.

Key Plan

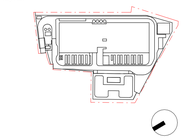

Rev.	Data	Descrizione
P01	31/10/2025	Permesso di Costruire

Zibido San Giacomo

BISURGO MATTEO
ORDINE DEGLI INGEGNERI DELLA PROVINCIA DI MILANO
Ing. BISURGO MATTEO
Sez. A - 19837
Settore A - a
Ind. A - b - c - d - e - f - g

Progettazione masterplan, Progettazione architettonica, Progettazione ingegneristica

ARUP
Arup Italia S.r.l.

Corso Italia 1 - 20122 Milano, Italia
t. +39 02 9001 2301
e. milan@arup.com
www.arup.com

Consulenti specialistici:

Prevenzione incendi
Studio Moretta & Co
Studio Moretta
Via Canova 25 - 20145 - Milano
t. +39 02 83033741
e. info@studiomoretta.org

Invarianza idraulica e interferenze
STUDEA
STUDEA S.r.l.
Via Imelde 10 - 40126 Bologna
t. +39 051 247777
e. info@studeasrl.it

Requisiti acustici passivi
ambiente
Ambiente S.p.a.
Via Ugo Ortenzi 1 - 54033 - Carrara (MS)
t. +39 05 8585928
e. home@ambientesc.it

Fattibilità ambientale
ERM
ERM Italia S.p.a.
Via Tucidide 56 - Torre 48 - 20134 - Milano
t. +39 02 574401
e. info.italy@erm.com

Sottostazione Alta Tensione
Geotech S.r.l.
Via Ghiaie Nord 7 - 23017 - Morbegno (SO)
t. +39 0342 610779
e. info@geotech-srl.it

Committente
Amazon Data Services Italy S.r.l.

Progetto
PERMESSO DI COSTRUIRE
art. 10(L), D.P.R. 6 Giugno 2001, n° 380

Progetto di Data Center
in Via G. Verdi n° 9, Zibido San Giacomo,
Milano, Italia

Fase progettuale:
Permesso di Costruire

Titolo Elaborato
EDIFICIO A - SCHEMATICO DISTRIBUZIONE ACQUA SANITARIA (EDIFICIO)

Scala
N/A

Disciplina	By / Chkd / Appd
Meccanico	OH/VM/FP
Arup Job No	**Rev**
306134-00	P01

Tav. No
Z-M-PDC-SC-XX-03

© Arup